


LEGENDE	
Zaun	violett
Tor	violett
Sicherheitsstreifen	cyan
Schutzzone für Flugsicherungsanlagen	rotbraun
Luftfahrtsbodenbefeuereung	rot
Eisenbahnschienen	hellgrau
Wasserentnahmestelle	rot
Flugplatzleuchtfeuer	rot

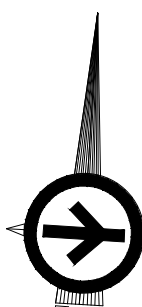


BEFEUERUNG

PISTEN-RICHTUNG	ANFLUG	PISTE					ROLLWEGE			ABSTELLFLÄCHE		HINDERNISSE	SONSTIGE
		SCHWELLE	RAND	ENDE	MITTELLINIE	AUFSETZZONE	RAND	MITTELLINIE	ROLLHALT	RAND	FLÄCHE		
08	Präzisionsanflugbefeuereung ICAO Standard Kat I mit Blitzfeuer Papi 3*	Grüne HL-Feuer	Weißer HL-Feuer	Rote HL-Feuer	Farbcodierte HL-Feuer: weiß bis 900m vor Pistenende, weißrot bis 300m vor Pistenende, rot letzte 300m		A/B Blaue NL-Feuer C/D Blaue NL-Feuer	Grüne HL-Feuer Rollweg "DIF" und "G" zwischen Piste und Rollhalt gelb-grün codiert	Rote HL-Feuer Rollwege A, B, C, D, F, G, Z	Apron N. Blaue NL-Feuer Apron S. Blaue NL-Feuer	Apron Nord LED-Beleuchtung Apron Süd Halogen Flutlicht-Beleuchtung	Rote NL-Feuer	Flugplatzleuchtfeuer Grün / Weiß
26	Präzisionsanflugbefeuereung ICAO Standard Kat I-III mit Blitzfeuer Papi 3*					Weißer HL-Feuer							

Verfügbare Strecken (Meter)	Declared Distances		
RWY 08	RWY 26		
3000	Verfügbare Startlaufstrecke	TAKE-OFF run available	3000
3000	Verfügbare Startstrecke	TAKE-OFF distance available	3000
3000	Verfügbare Startlaufabbruchstrecke	accelerate stop distance available	3000
2750	Verfügbare Landestrecke	landing distance available	2850

NL...Niederleistungsfeuer
HL...Hochleistungsfeuer
in 5 Stufen regelbar.

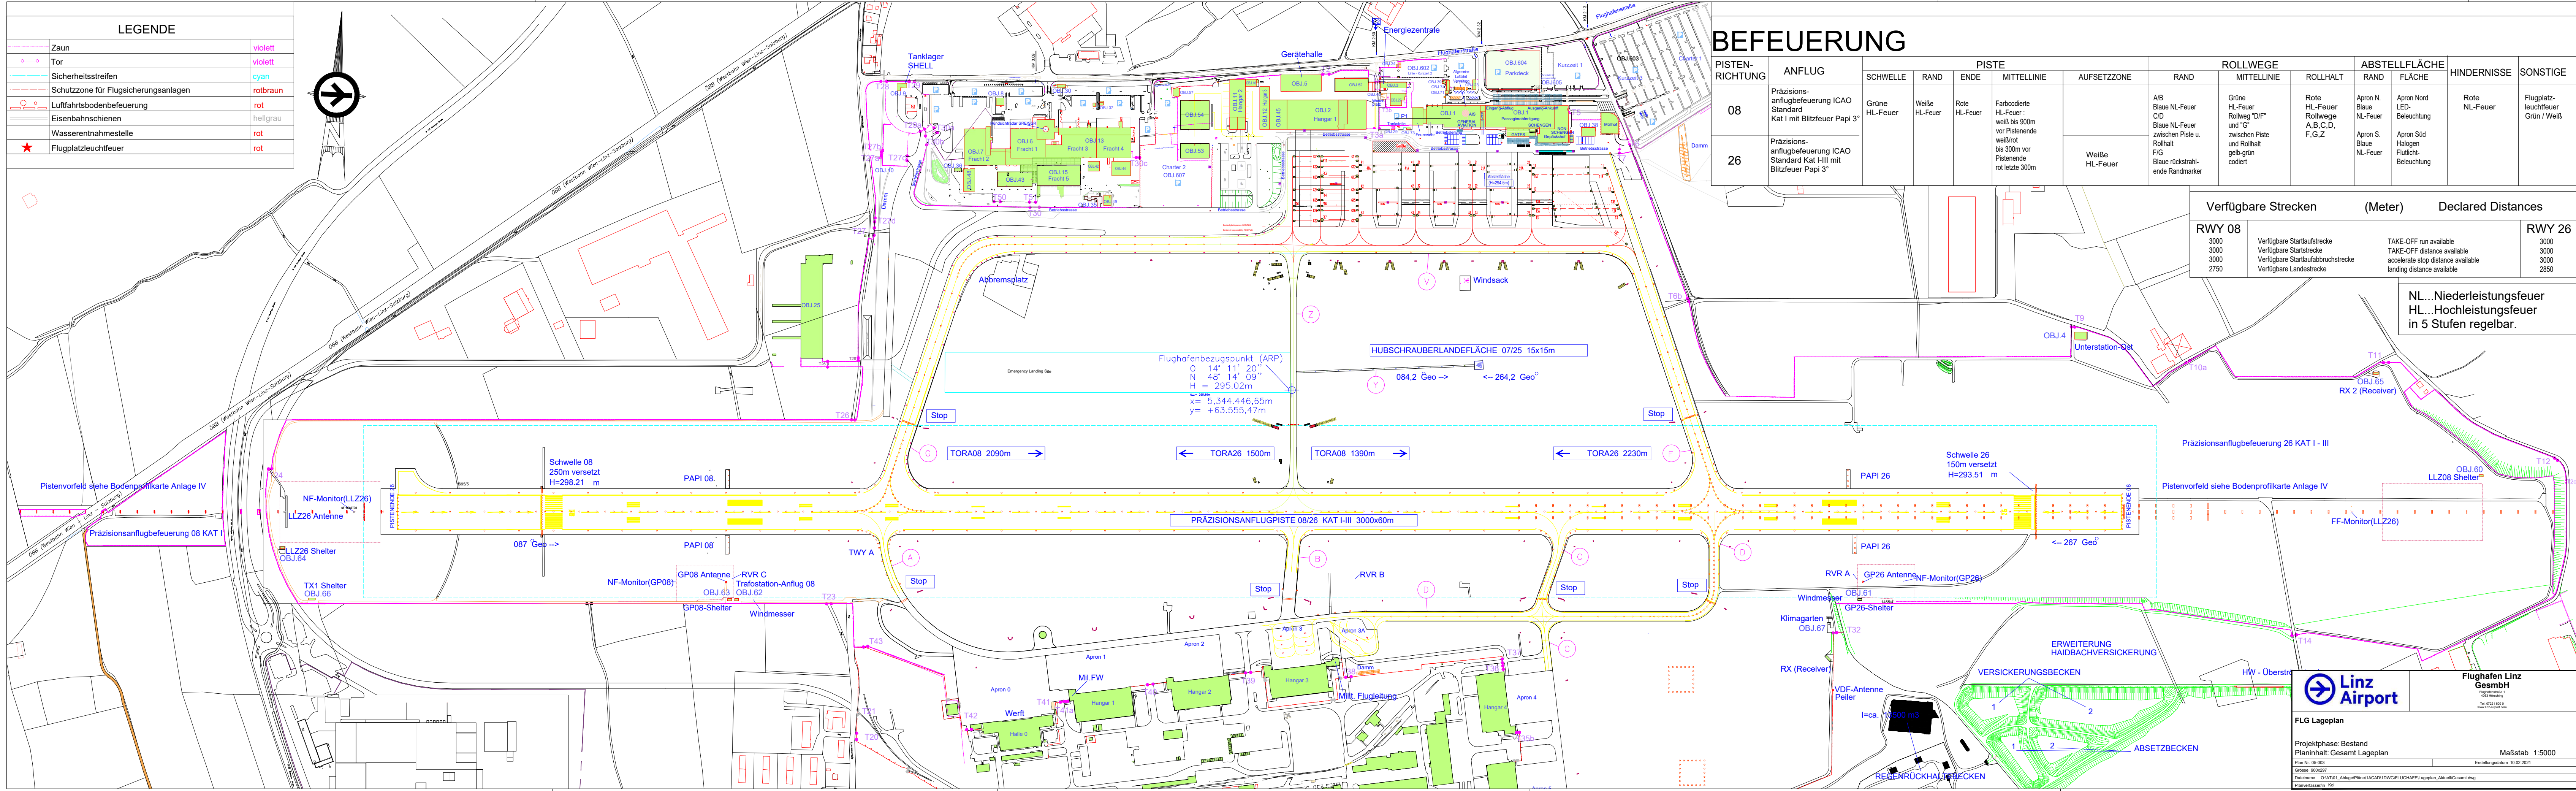

Linz Airport

FLG Lageplan

Projektphase: Bestand
Planinhalt: Gesamt Lageplan

Plan Nr. 05-003
Größe: 00x0297
Datum: 01.01.2021
Planer: [unreadable]

Flughafen Linz GmbH

Flughafenstraße 1
4020 Linz
Tel. 07321 880-0
www.linz-airport.com

Maßstab: 1:5000
Erstellungsdatum: 10.02.2021